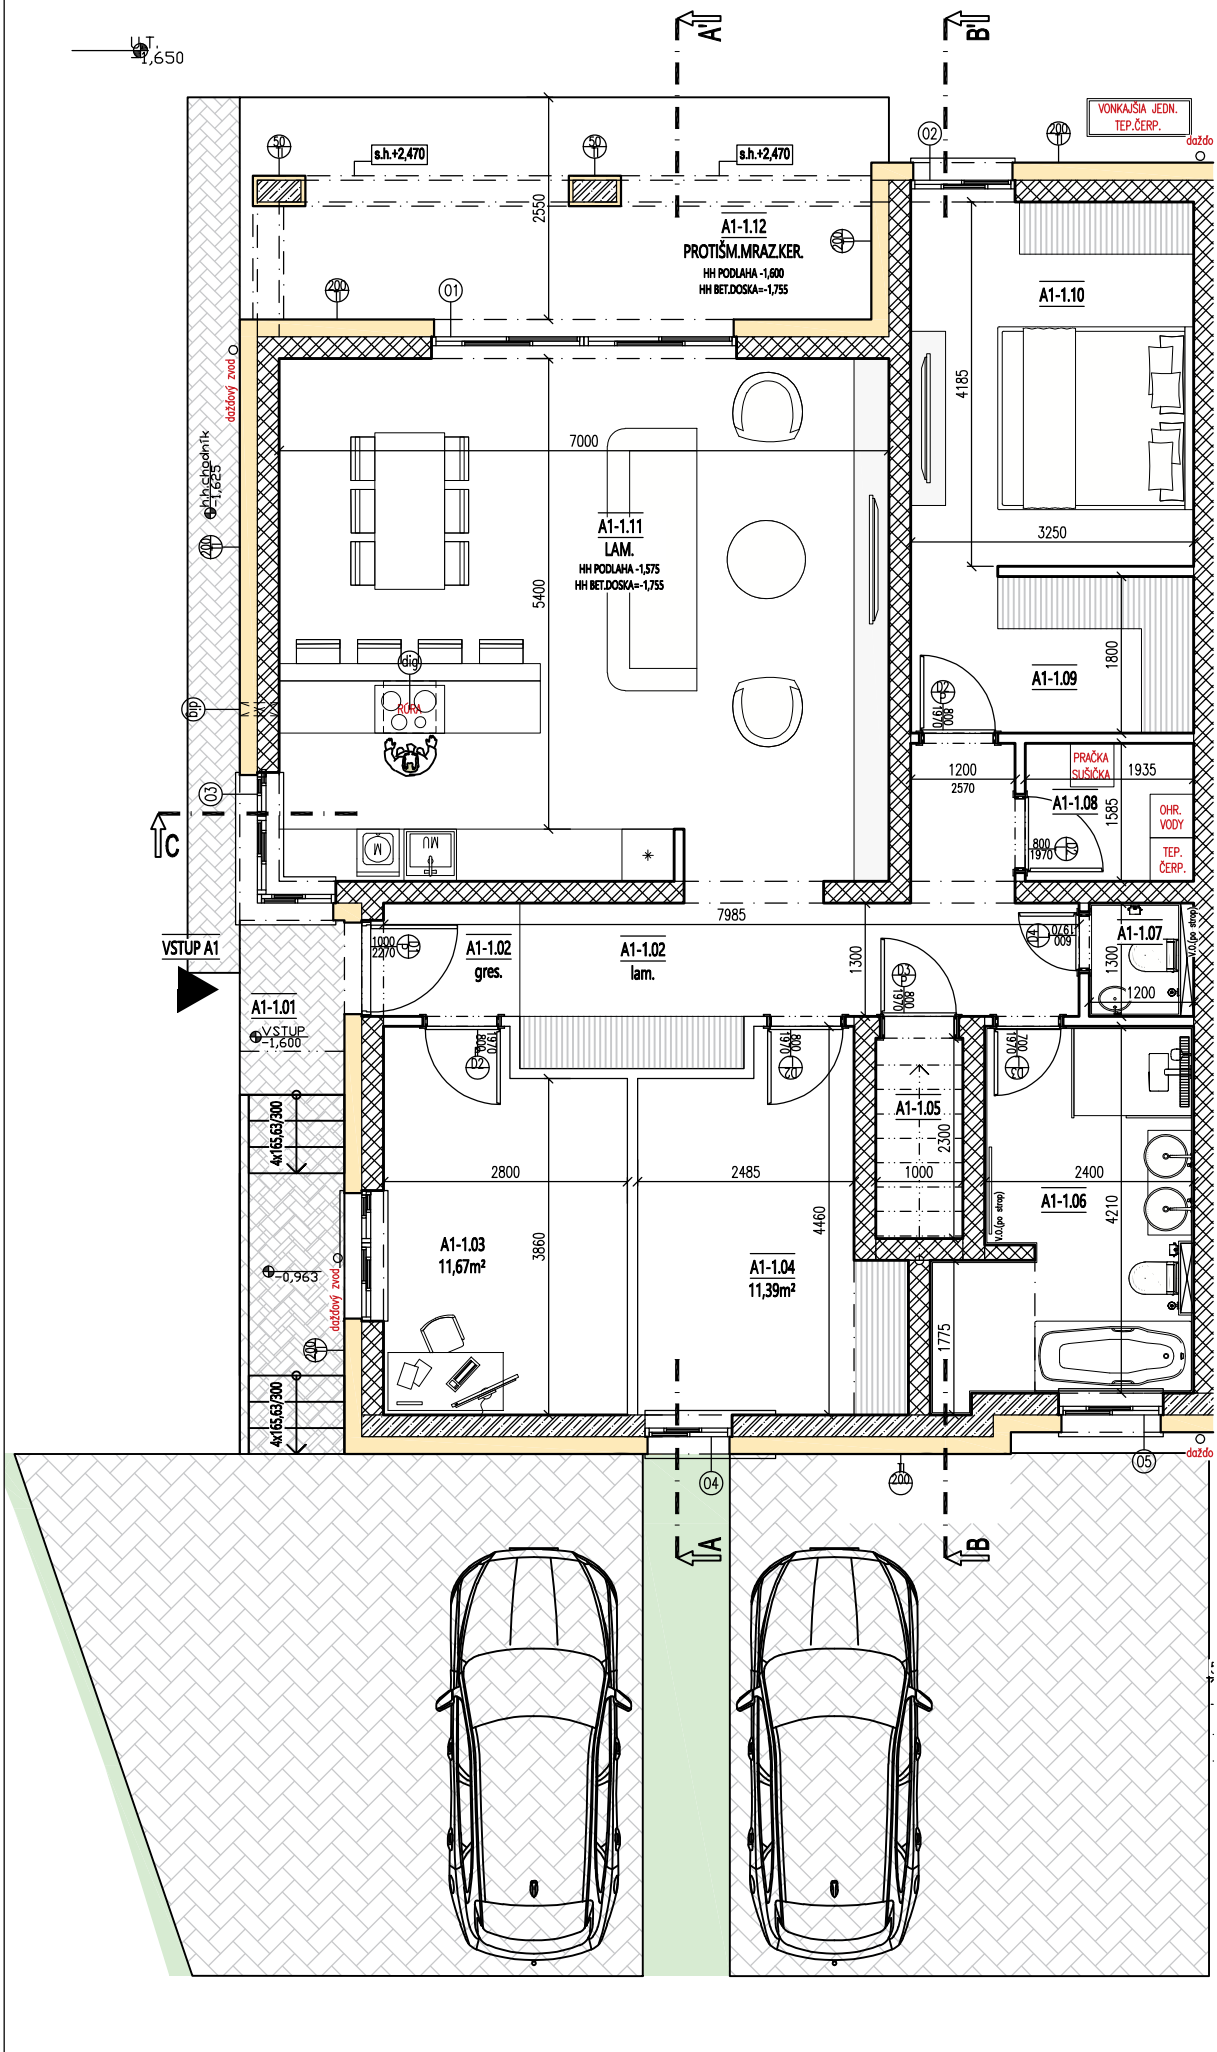

U.T. 1,650
s.h.+2,470
s.h.+2,470
A1-1.12
PROTIŠM.MRAZ.KER.
HH PODLAHA -1,600
HH BET.DOSKA=-1,755
VONKAJŠIA JEDN. TEP.ČERP.
A1-1.10
A1-1.11
LAM.
HH PODLAHA -1,575
HH BET.DOSKA=-1,755
A1-1.09
PRAČKA SUŠIČKA
A1-1.08
OHR. VODY
TEP. ČERP.
VSTUP A1
A1-1.01
VSTUP -1,600
A1-1.02
gres.
A1-1.02
lam.
A1-1.07
A1-1.05
A1-1.06
A1-1.03
11,67m²
A1-1.04
11,39m²
4x165,63/300
-0,963
dažďový zvod
7000
5400
7985
2550
4185
3250
1800
1935
1585
1200
2570
1300
2800
2485
2400
3860
4460
4210
2300
1000
1775