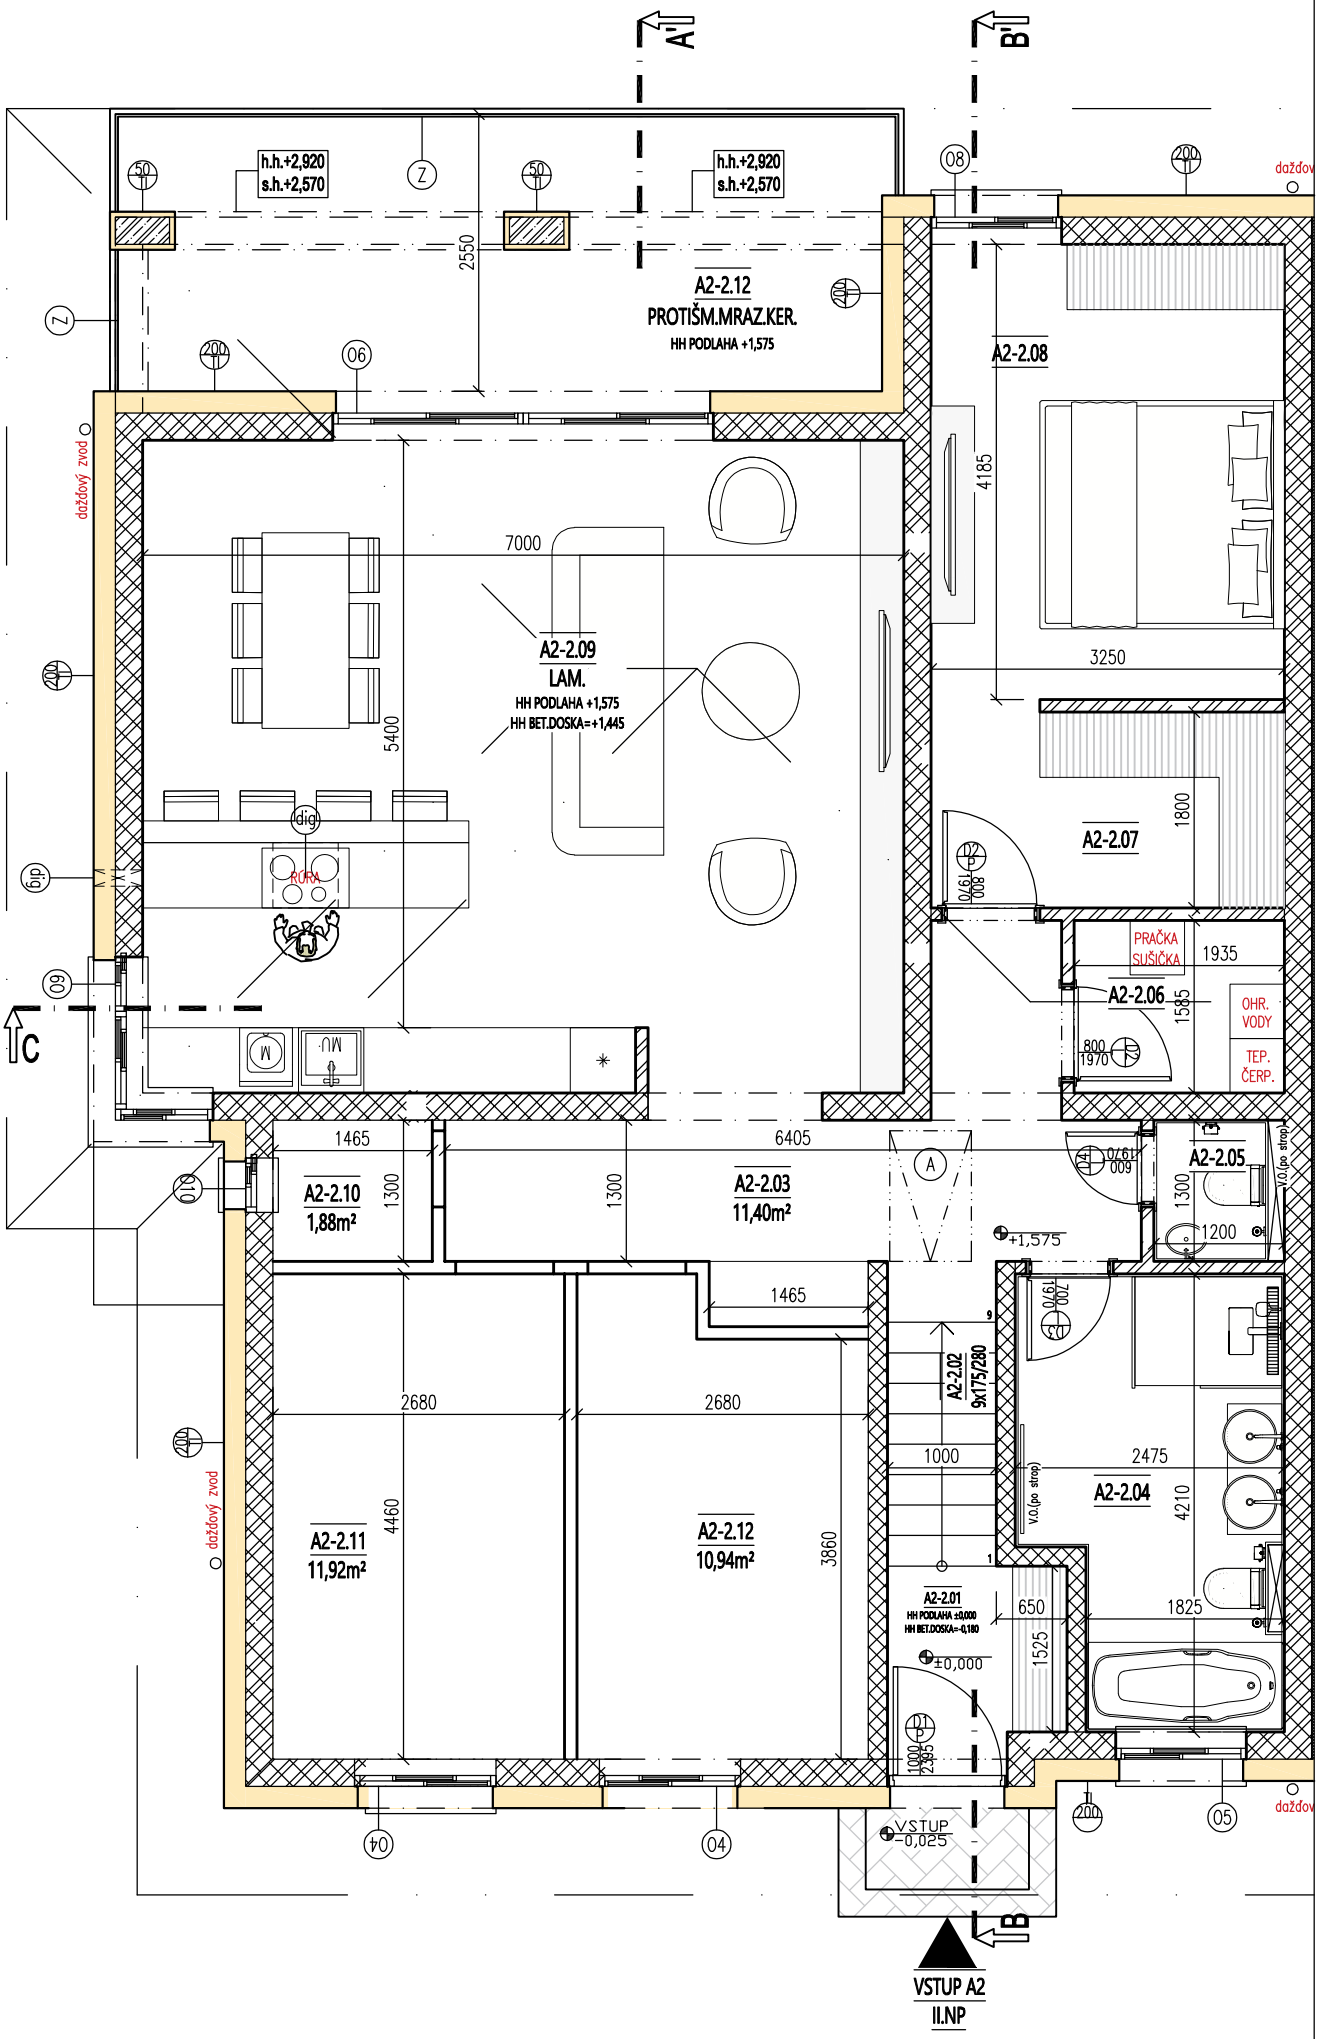
A'
B'
C
h.h.+2,920
s.h.+2,570
h.h.+2,920
s.h.+2,570
2550
A2-2.12
PROTIŠM.MRAZ.KER.
HH PODLAHA +1,575
A2-2.08
4185
3250
1800
A2-2.07
7000
A2-2.09
LAM.
HH PODLAHA +1,575
HH BET.DOSKA=+1,445
5400
dig
RÚRA
PRAČKA
SUŠIČKA
1935
A2-2.06
1585
OHR.
VODY
TEP.
ČERP.
800
1970
1465
6405
A2-2.10
1,88m²
1300
1300
A2-2.03
11,40m²
A2-2.05
1200
+1,575
1465
2680
2680
A2-2.02
9x175/280
1000
2475
A2-2.04
4210
A2-2.11
11,92m²
4460
A2-2.12
10,94m²
3860
A2-2.01
HH PODLAHA ±0,000
HH BET.DOSKA=-0,180
±0,000
650
1825
1525
1000
2385
VSTUP
-0,025
dažďový zvod
VSTUP A2
II.NP